
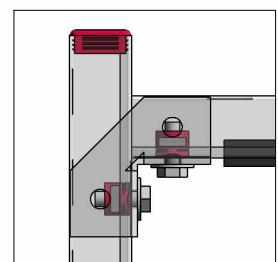
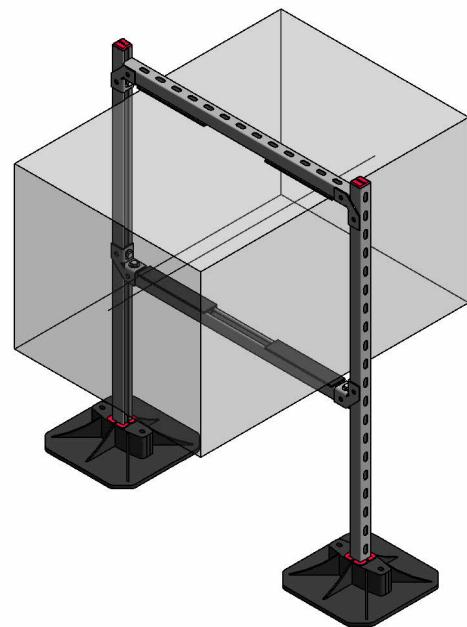


Согласовано				
Инв. № подл.	Подп. и дата	Взам. инв. №		

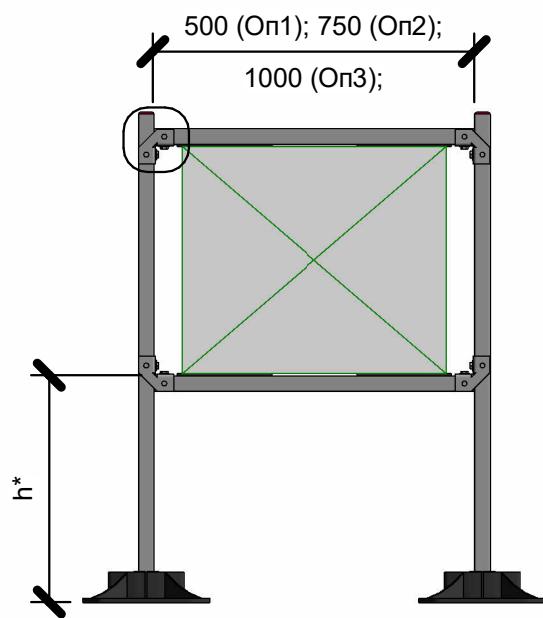

1. В соответствии с Градостроительным законодательством Российской Федерации данный чертеж должен быть утвержден в установленном порядке, после чего может являться рабочей документацией
2. * Размеры уточнить по месту.

Изм.	Кол. уч.	Лист	№ док.	Подпись	Дата

Стадия	Лист	Листов
	1	

Опоры воздуховодов